


## Umwelt

Kavernenplatz  
Baustufe 1/3/4

Kavernenplatz  
Baustufe 1/3

Obertageanlage  
Baustufe 1/2

Obertageanlage  
Baustufe 4/5

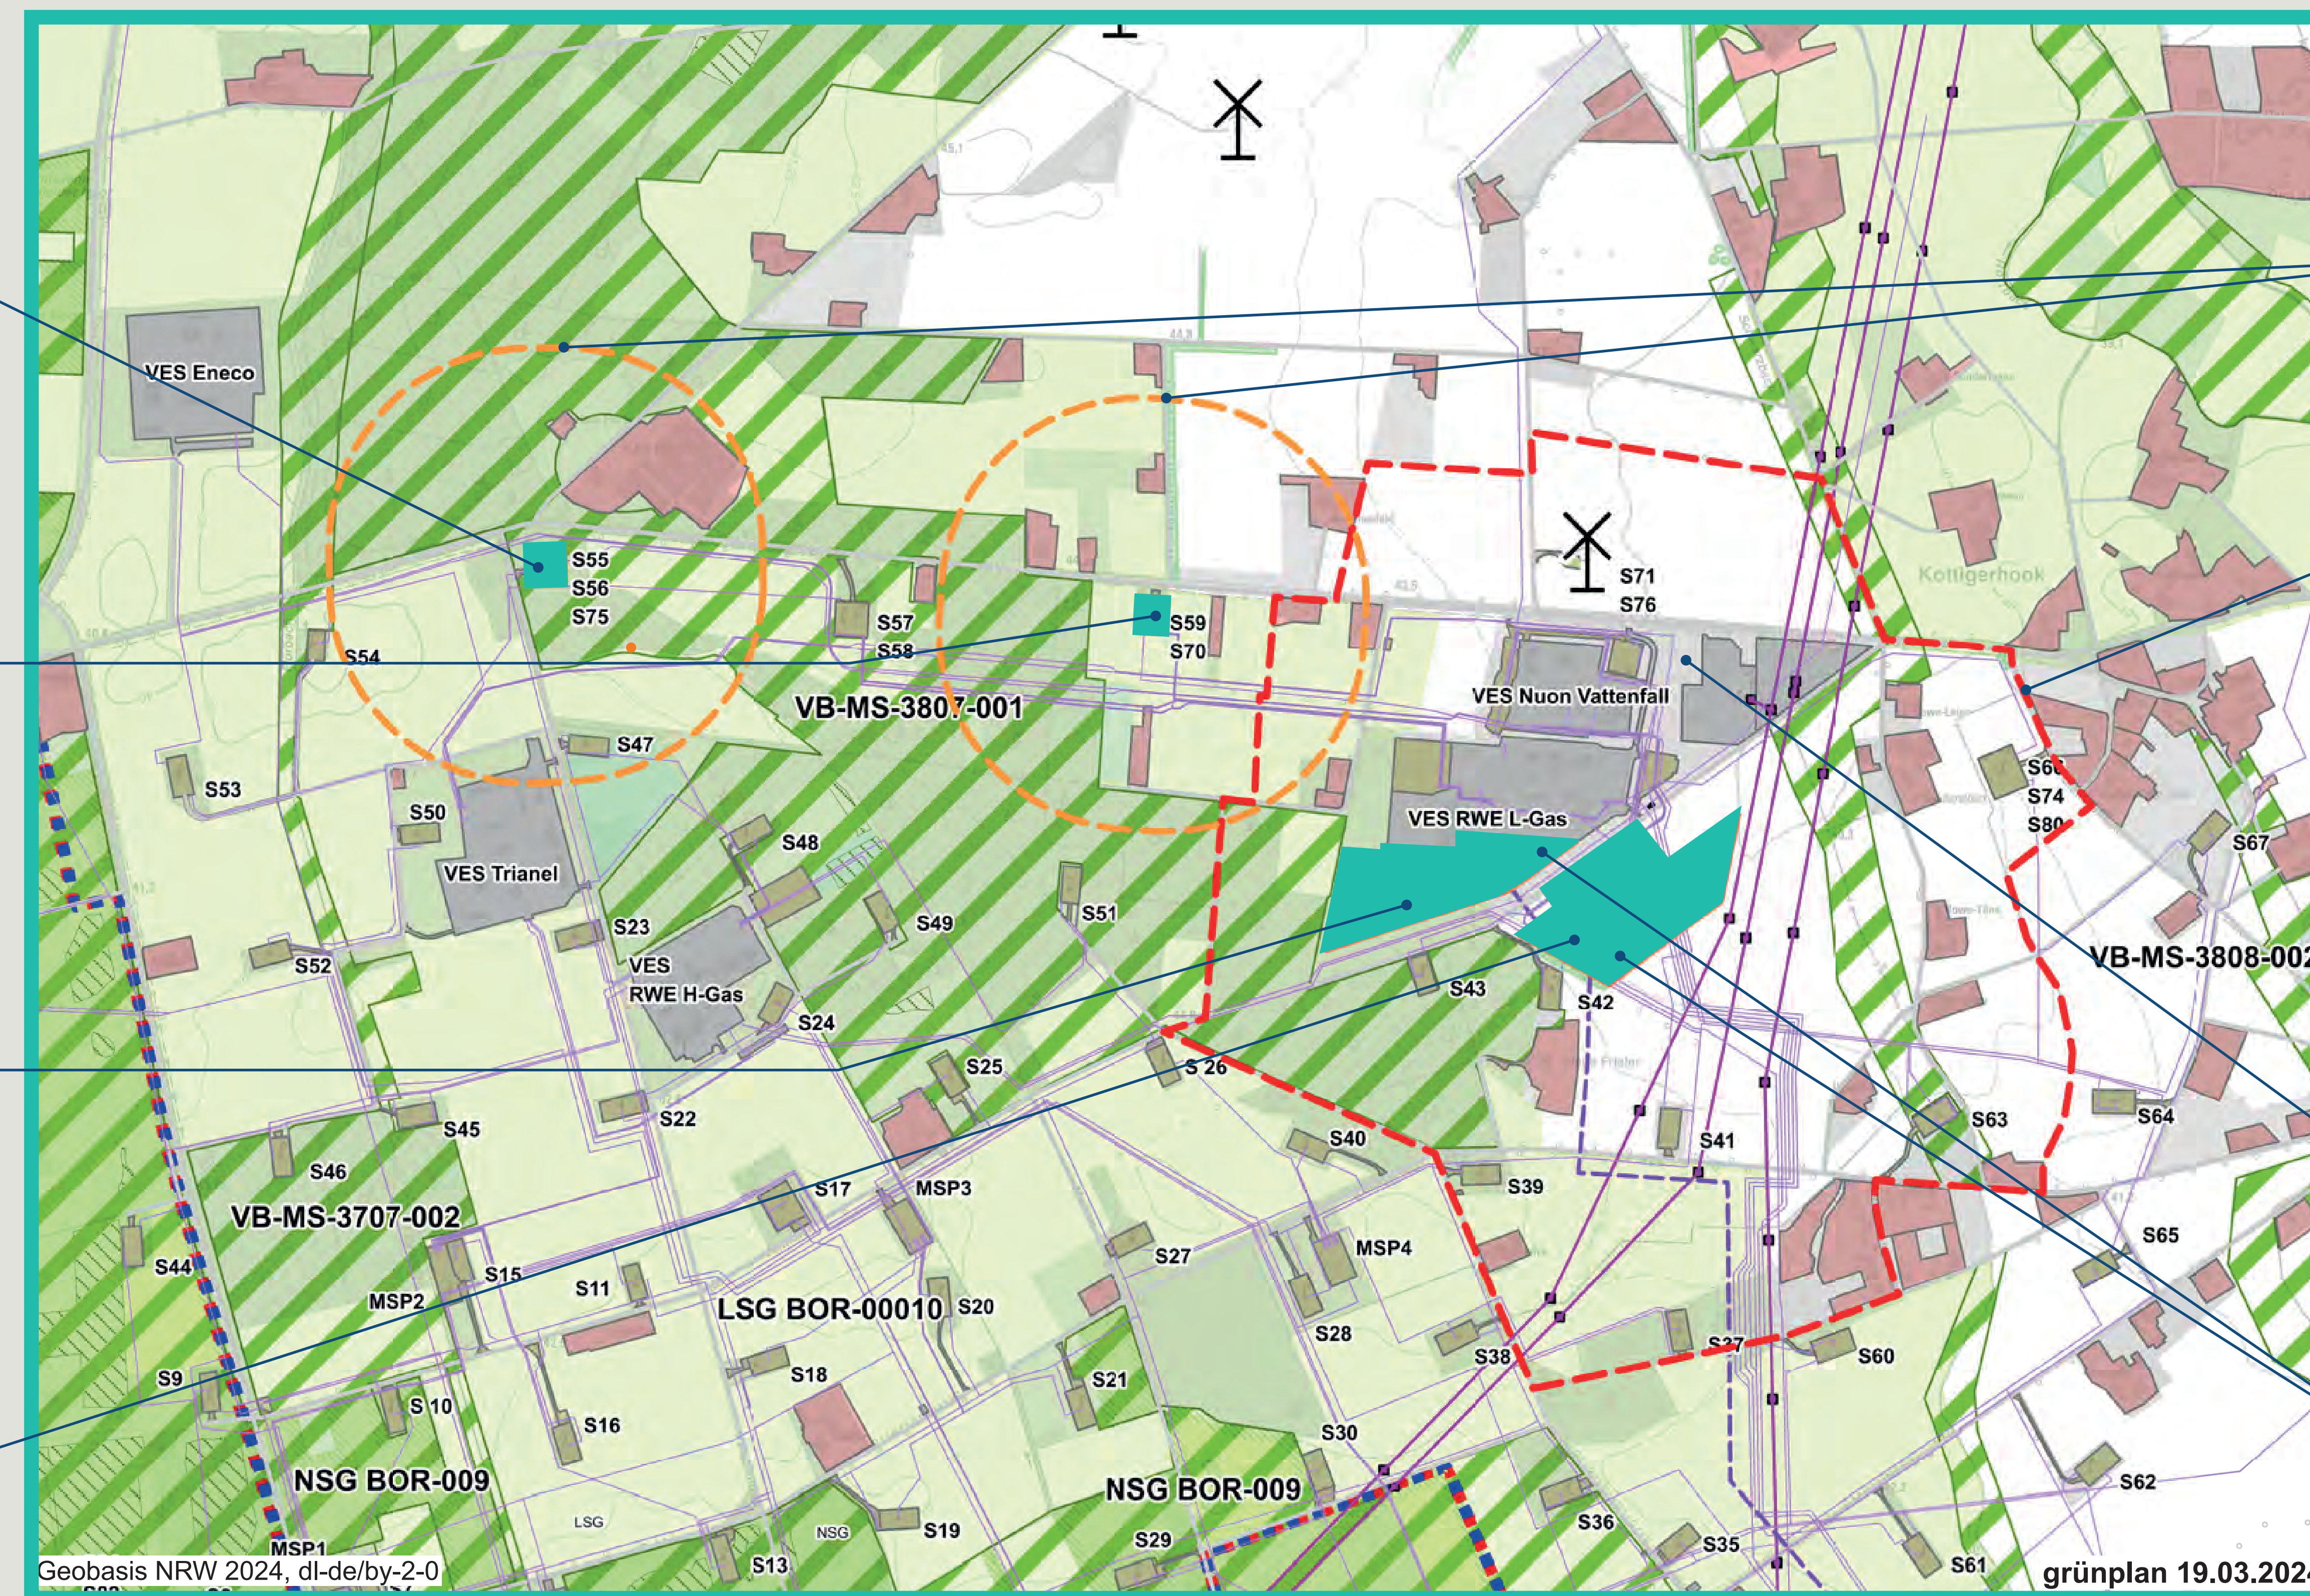

UVP-Untersuchungsraum für  
Maßnahmen auf den Kavernenplätzen

UVP-Untersuchungsraum für  
Erweiterung der Obertageanlage

Wir minimieren die Inanspruchnahme  
des Wasserhaushalts

Nutzung vorhandener  
Infrastrukturen ist möglich

Projektgelände liegt außerhalb  
von Schutzgebieten

- |                   |                         |                                    |                               |   |
|-------------------|-------------------------|------------------------------------|-------------------------------|---|
| Naturschutzgebiet | Landschaftsschutzgebiet | Geschützter Landschaftsbestandteil | Geschützte Biotop (S30 / S42) | Untersuchungsraum für die Kavernenplätze S55/S56/S75 und S59/S70 (300 m Radius) |
| Natura2000 VSG    | Natura2000 FFH-Gebiet   | Biotopverbundfläche                | Wasserschutzgebiet            | Untersuchungsraum für die H2-Anlagenerweiterung (ca. 500 m Umfeld)              |